


WA 1	IV	WA 2	VI	WA 3	III	GEe 1	V	GEe 2	IV	SO Einzelhandel und Versorgung	V	MU 1	V	MU 2	VI	MU 3	IV	MU 4	II	MU 5	IV	MU 6	IV	GE 1	VI	GE 2	IV	Erläuterung zur abweichenden Bauweise a1 = max. 25 m Gebäudelänge a2 = max. 80 m Gebäudelänge a3 = max. 90 m Gebäudelänge a4 = max. 100 m Gebäudelänge a5 = max. 60 m Gebäudelänge a6 = max. 30 m Gebäudelänge a7 = max. 175 m Gebäudelänge
0,4	a1	0,6	o	0,4	o	0,6	a5	0,7	a6	0,7	o	0,6	o	0,8	a5	0,6	a3	0,6	o	0,8	a4	0,7	a4	0,8	a2	0,8	a7	
FD PD >3°-15°		FD PD >3°-15°		FD PD >3°-15°		FD PD >3°-15°		FD PD >3°-15°		FD PD >3°-15°		FD PD >3°-15°		FD PD >3°-15°		FD PD >3°-15°		FD PD >3°-15°		FD PD >3°-15°		FD PD >3°-15°		FD PD >3°-15°		FD PD >3°-15°		

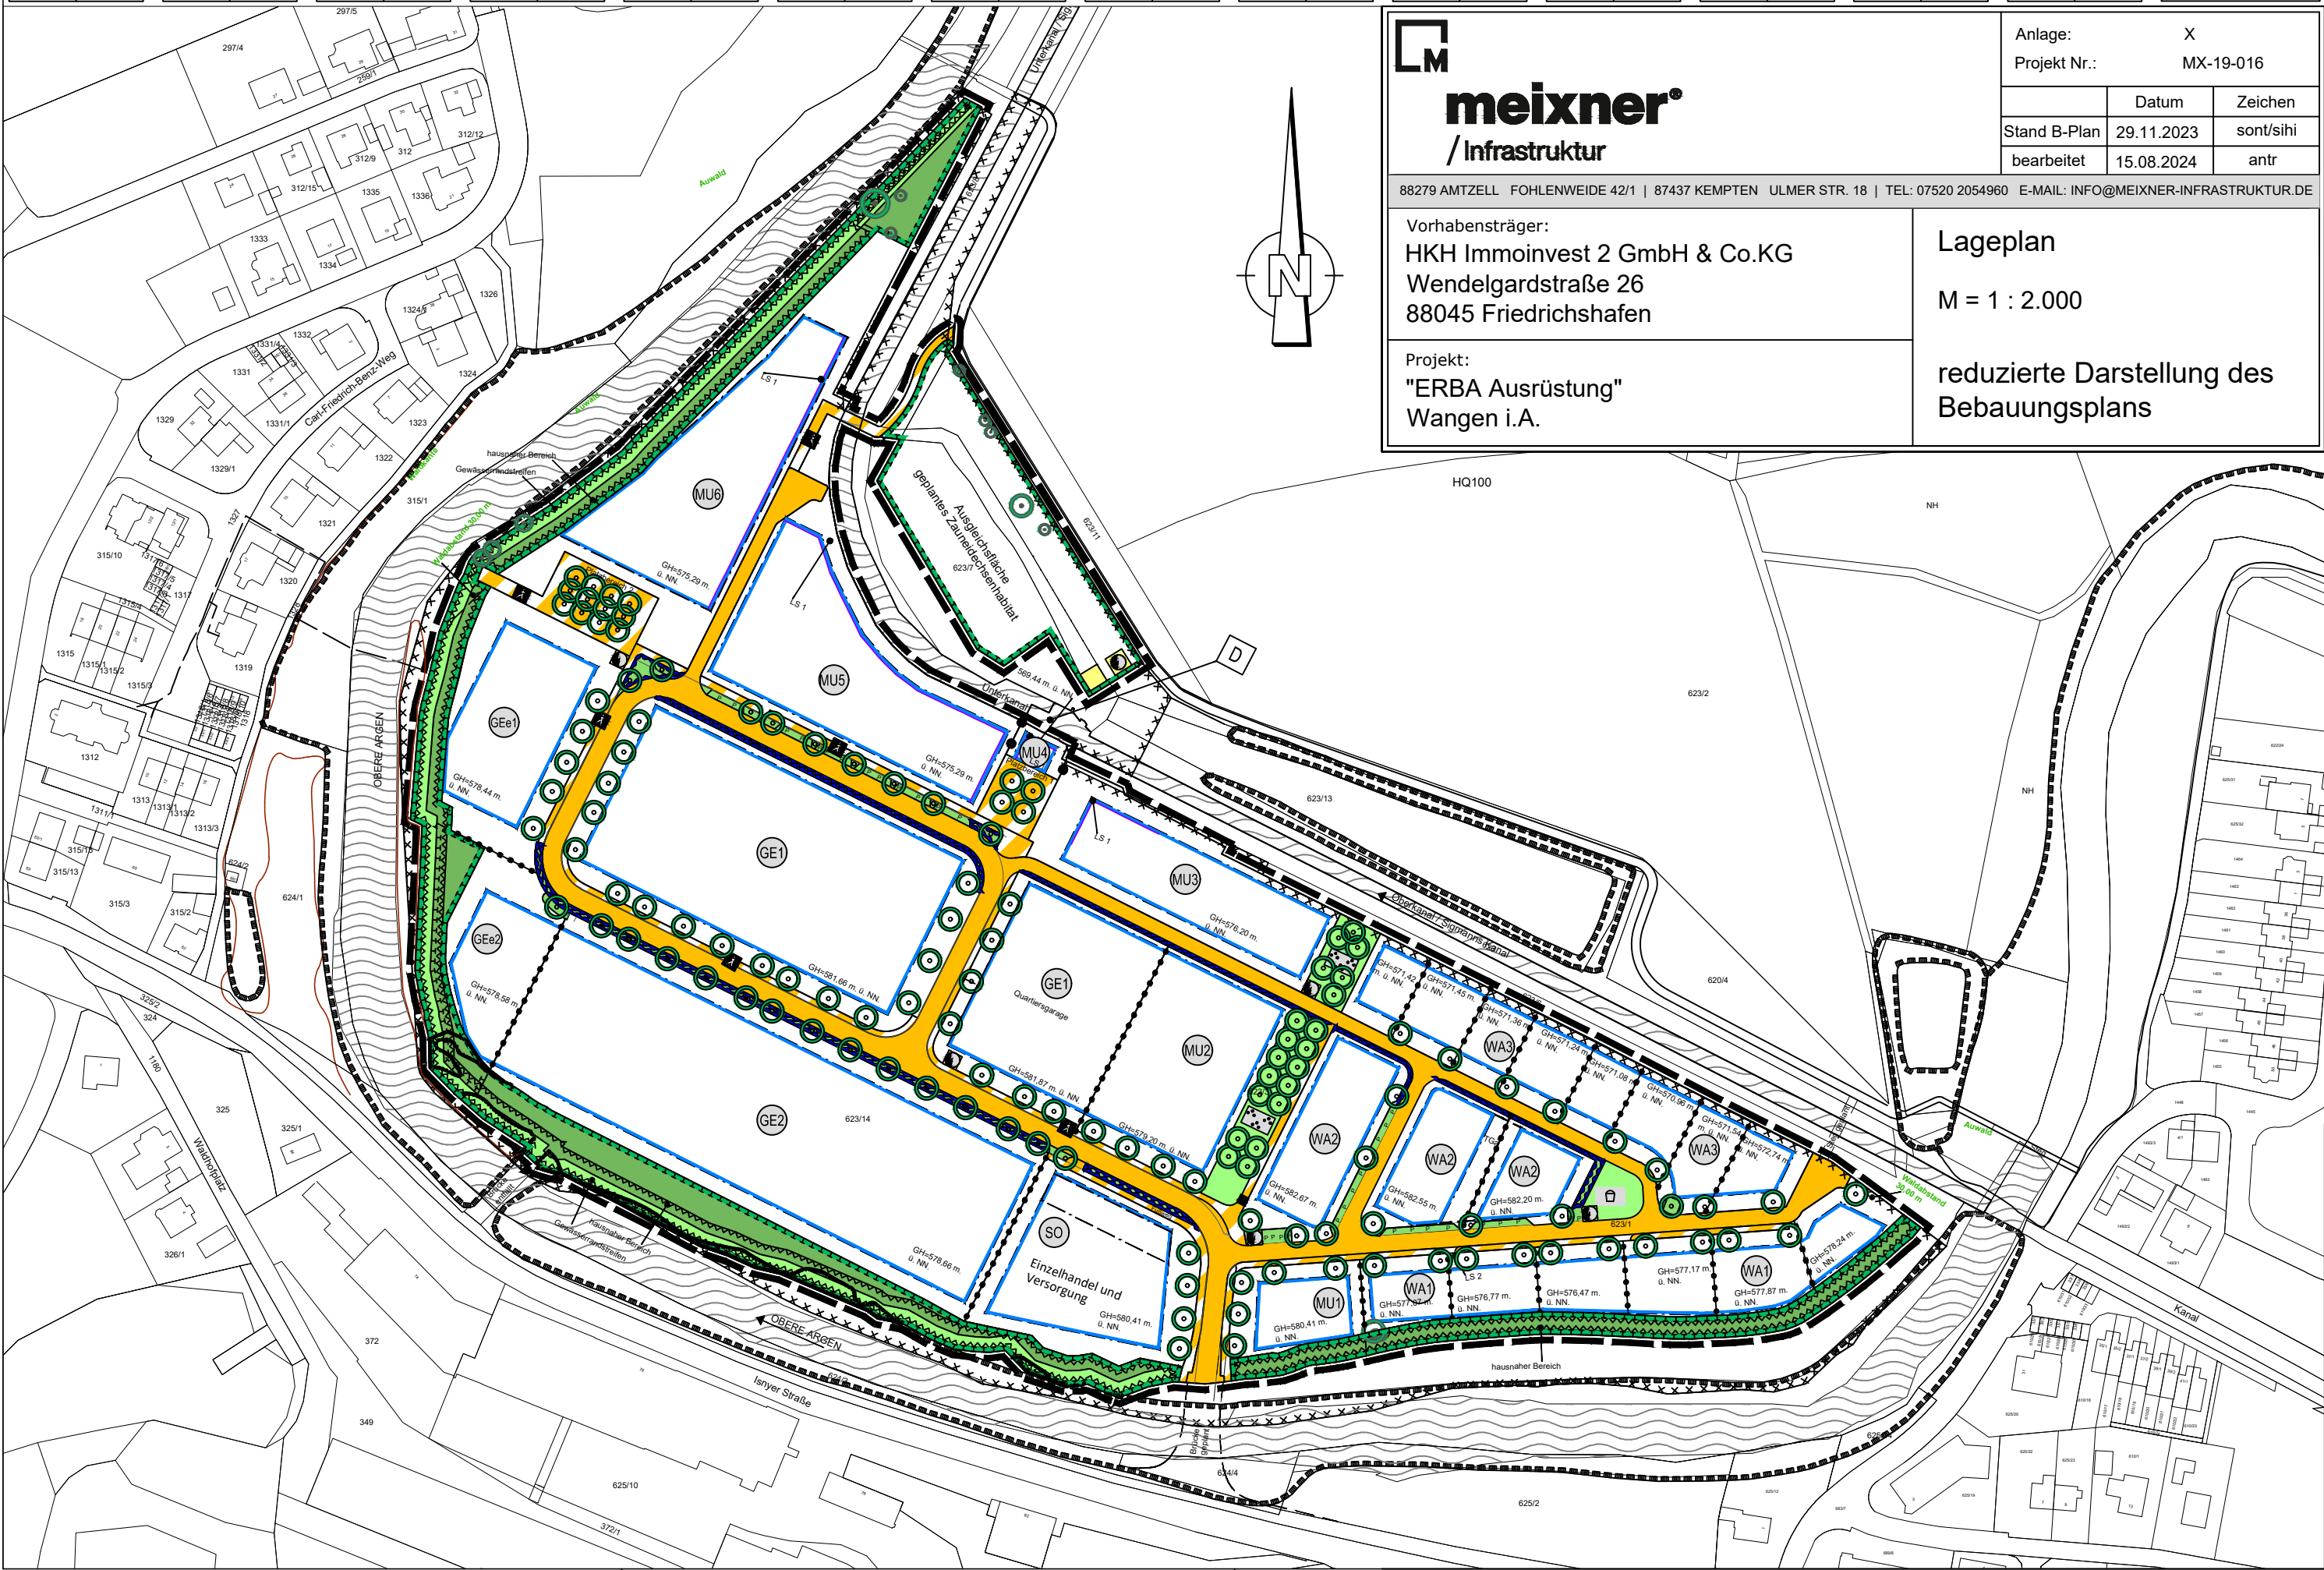

**meixner**
/ Infrastruktur

Anlage:	X	
Projekt Nr.:	MX-19-016	
	Datum	Zeichen
Stand B-Plan	29.11.2023	son/sihi
bearbeitet	15.08.2024	antr

88279 AMTZELL FOHLENWEIDE 42/1 | 87437 KEMPTEN ULMER STR. 18 | TEL: 07520 2054960 E-MAIL: INFO@MEIXNER-INFRASTRUKTUR.DE

Vorhabensträger:
HKH Immoinvest 2 GmbH & Co.KG
Wendelgardstraße 26
88045 Friedrichshafen

Projekt:
"ERBA Ausrüstung"
Wangen i.A.

Lageplan
M = 1 : 2.000
reduzierte Darstellung des
Bebauungsplans